


Wasser- und Bodenverband Assel-Wethe-Barnkrug

Flur 29

Flur 29

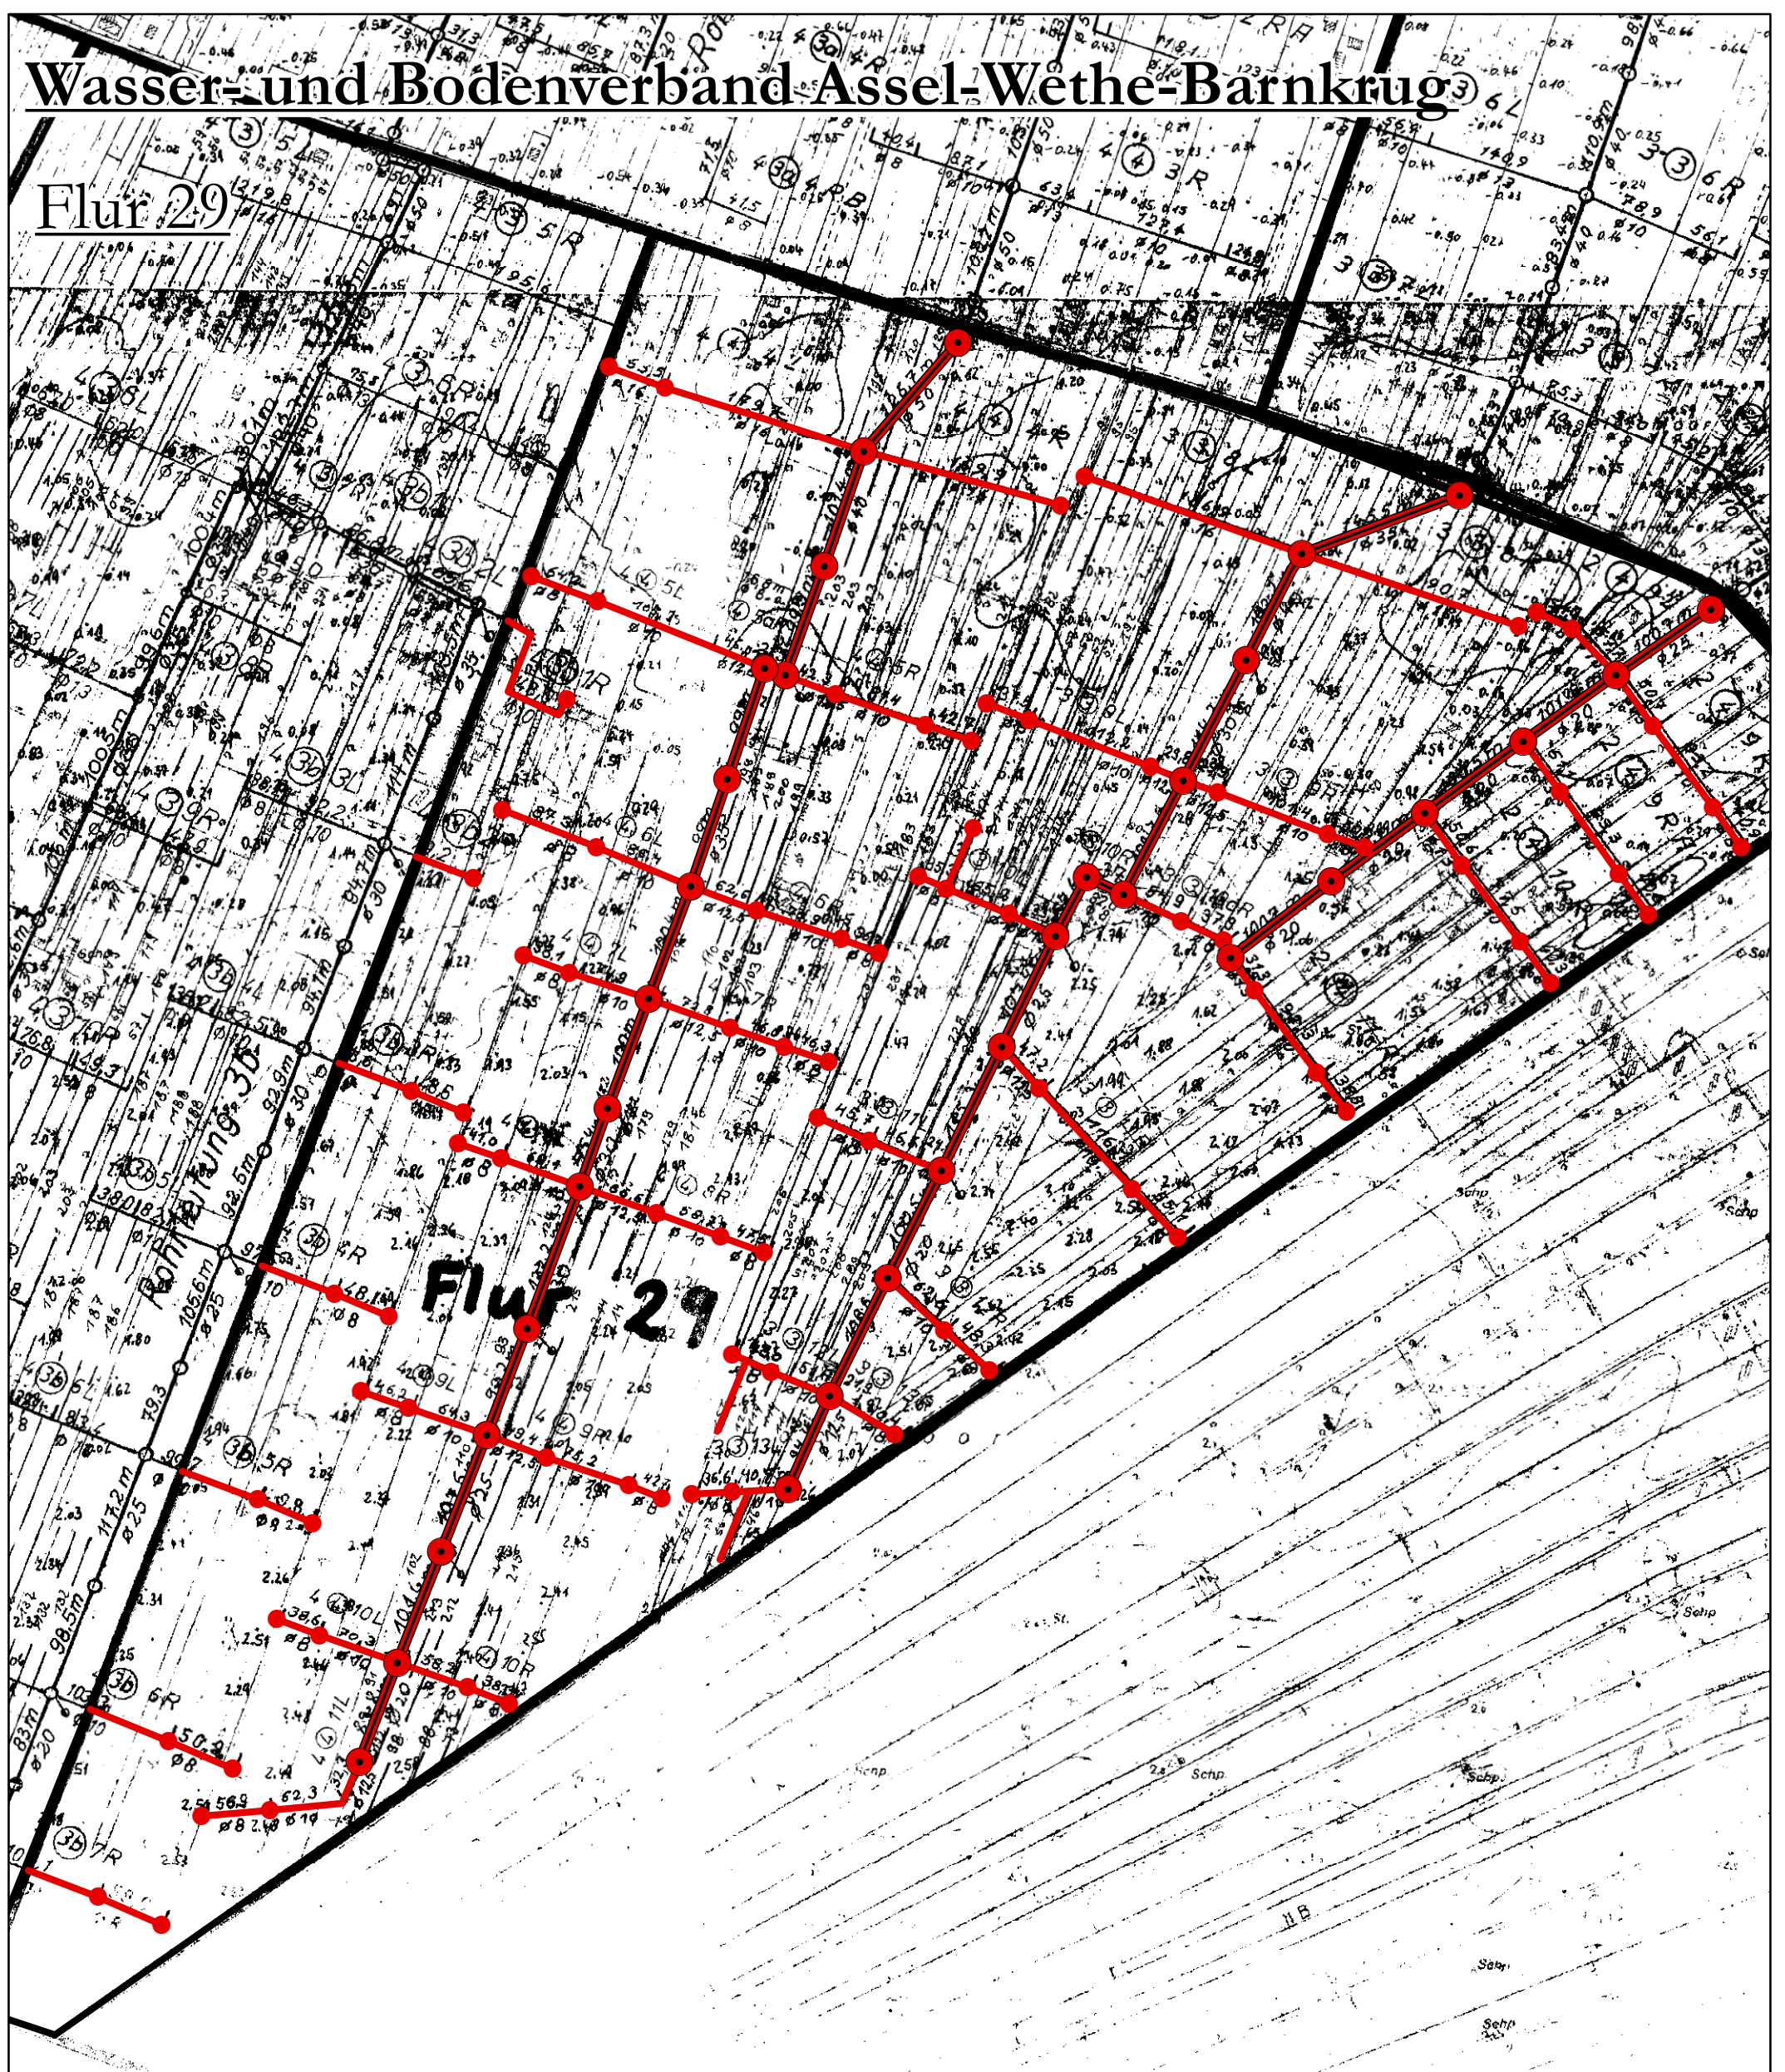

Legende

- Sammlerschacht
- Rohrleitungsschacht
- ⊙ Polderschöpfwerk
- Sammler
- Rohrleitung
- Flurgrenze

N

