


Wasser- und Bodenverband Assel-Wethe-Barnkrug

Flur 23

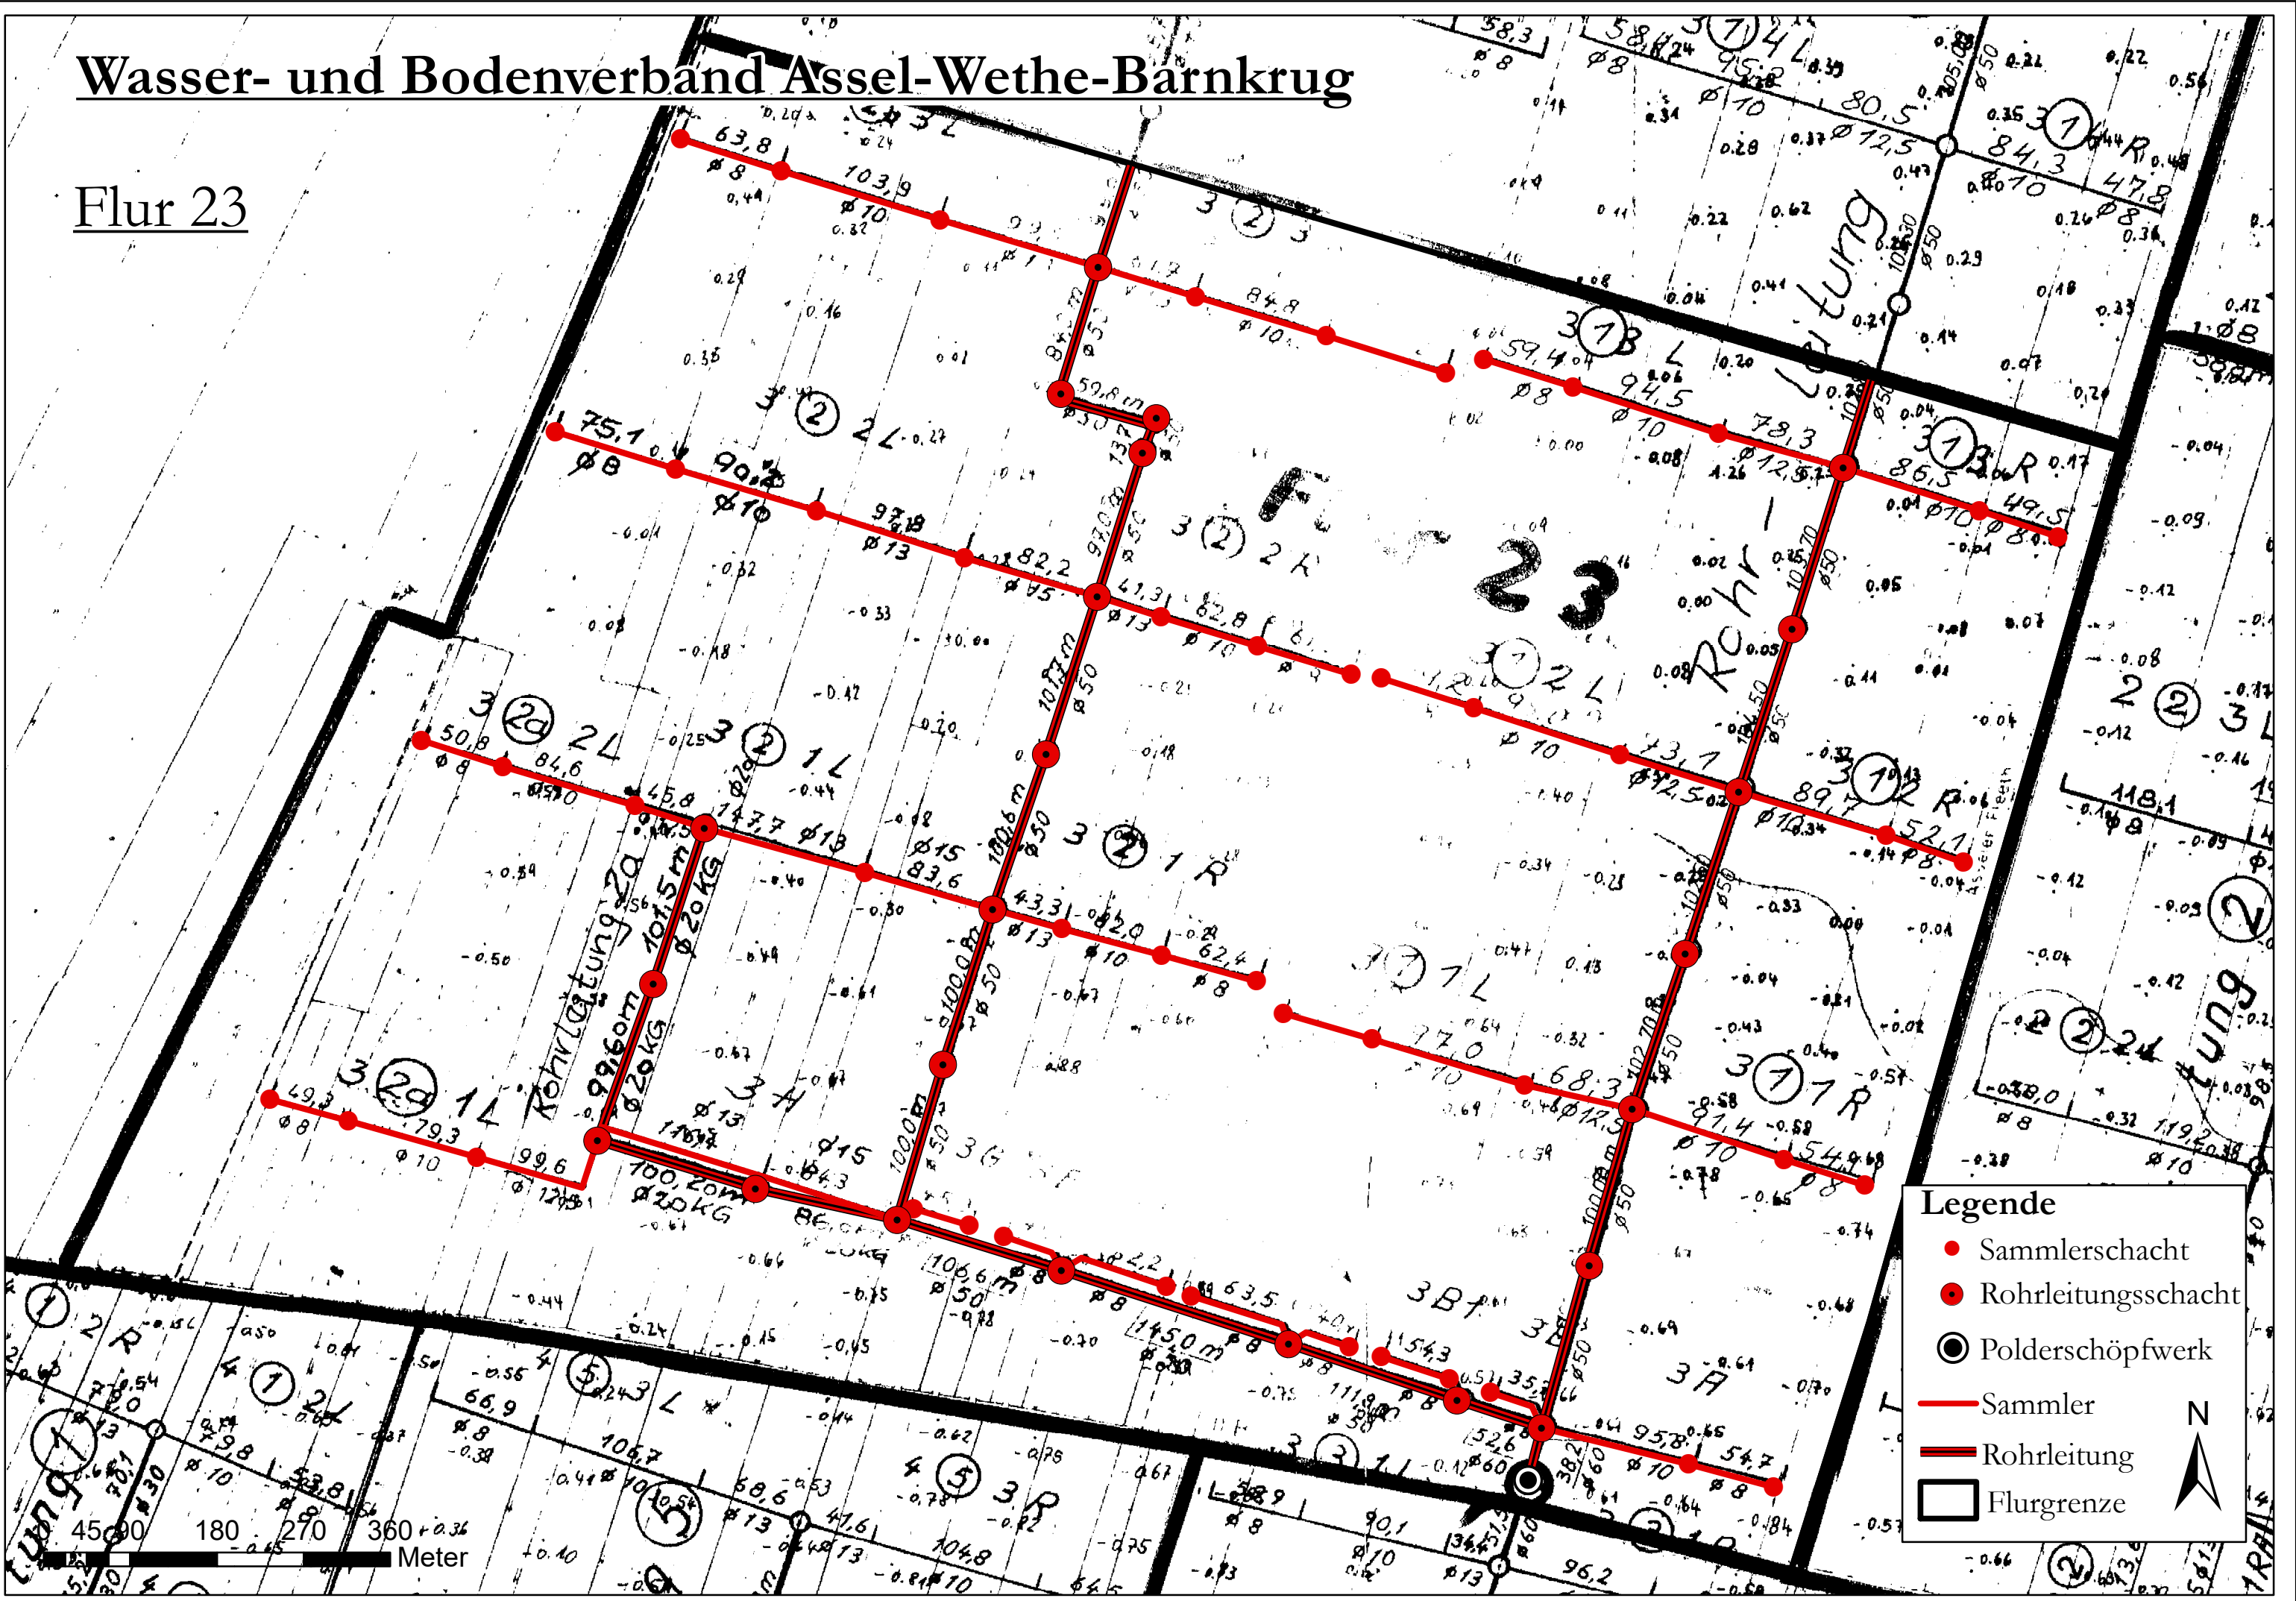

Legende

- Sammlerschacht
- Rohrleitungsschacht
- ⊙ Polderschöpfwerk
- Sammler
- Rohrleitung
- Flurgrenze

N

