


Wasser- und Bodenverband Assel-Wethe-Barnkrüg

Flur 27

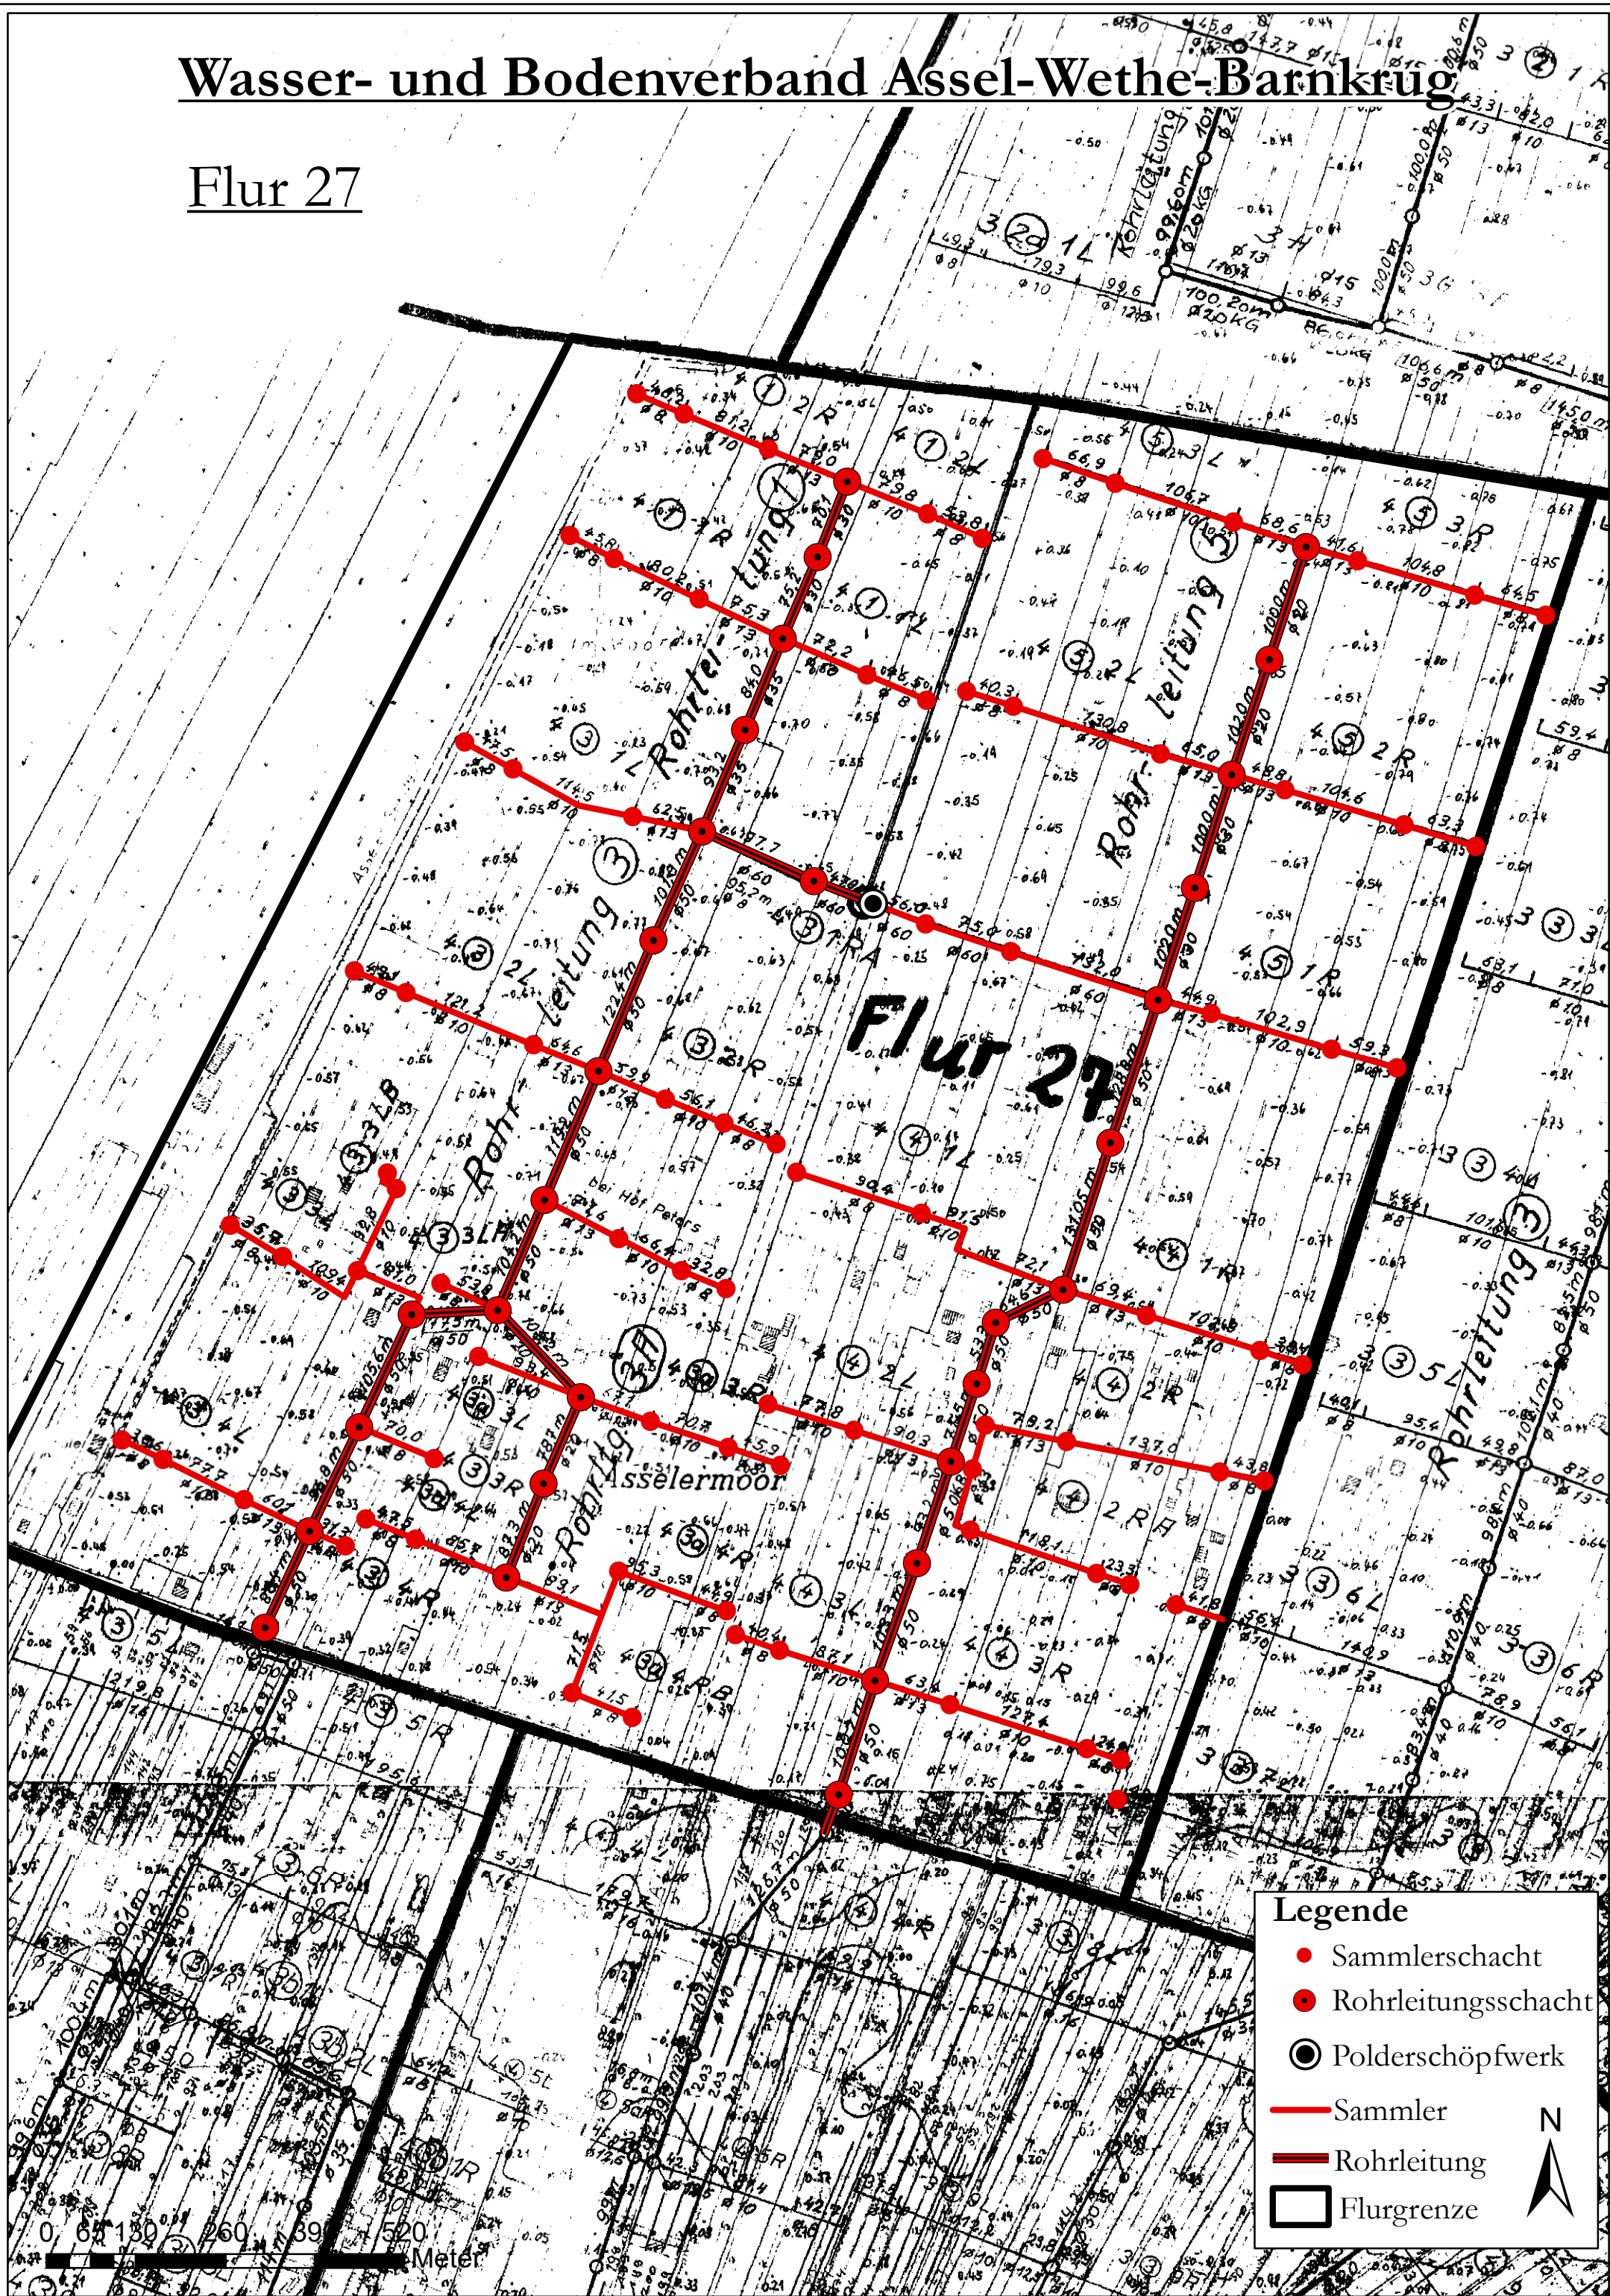

Legende

- Sammlerschacht
- Rohrleitungsschacht
- ⊙ Polderschöpfwerk
- Sammler
- Rohrleitung
- Flurgrenze

N

0 65 130 260 390 520 Meter