


Wasser- und Bodenverband Assel-Wethe-Barnkrug

Flur 30

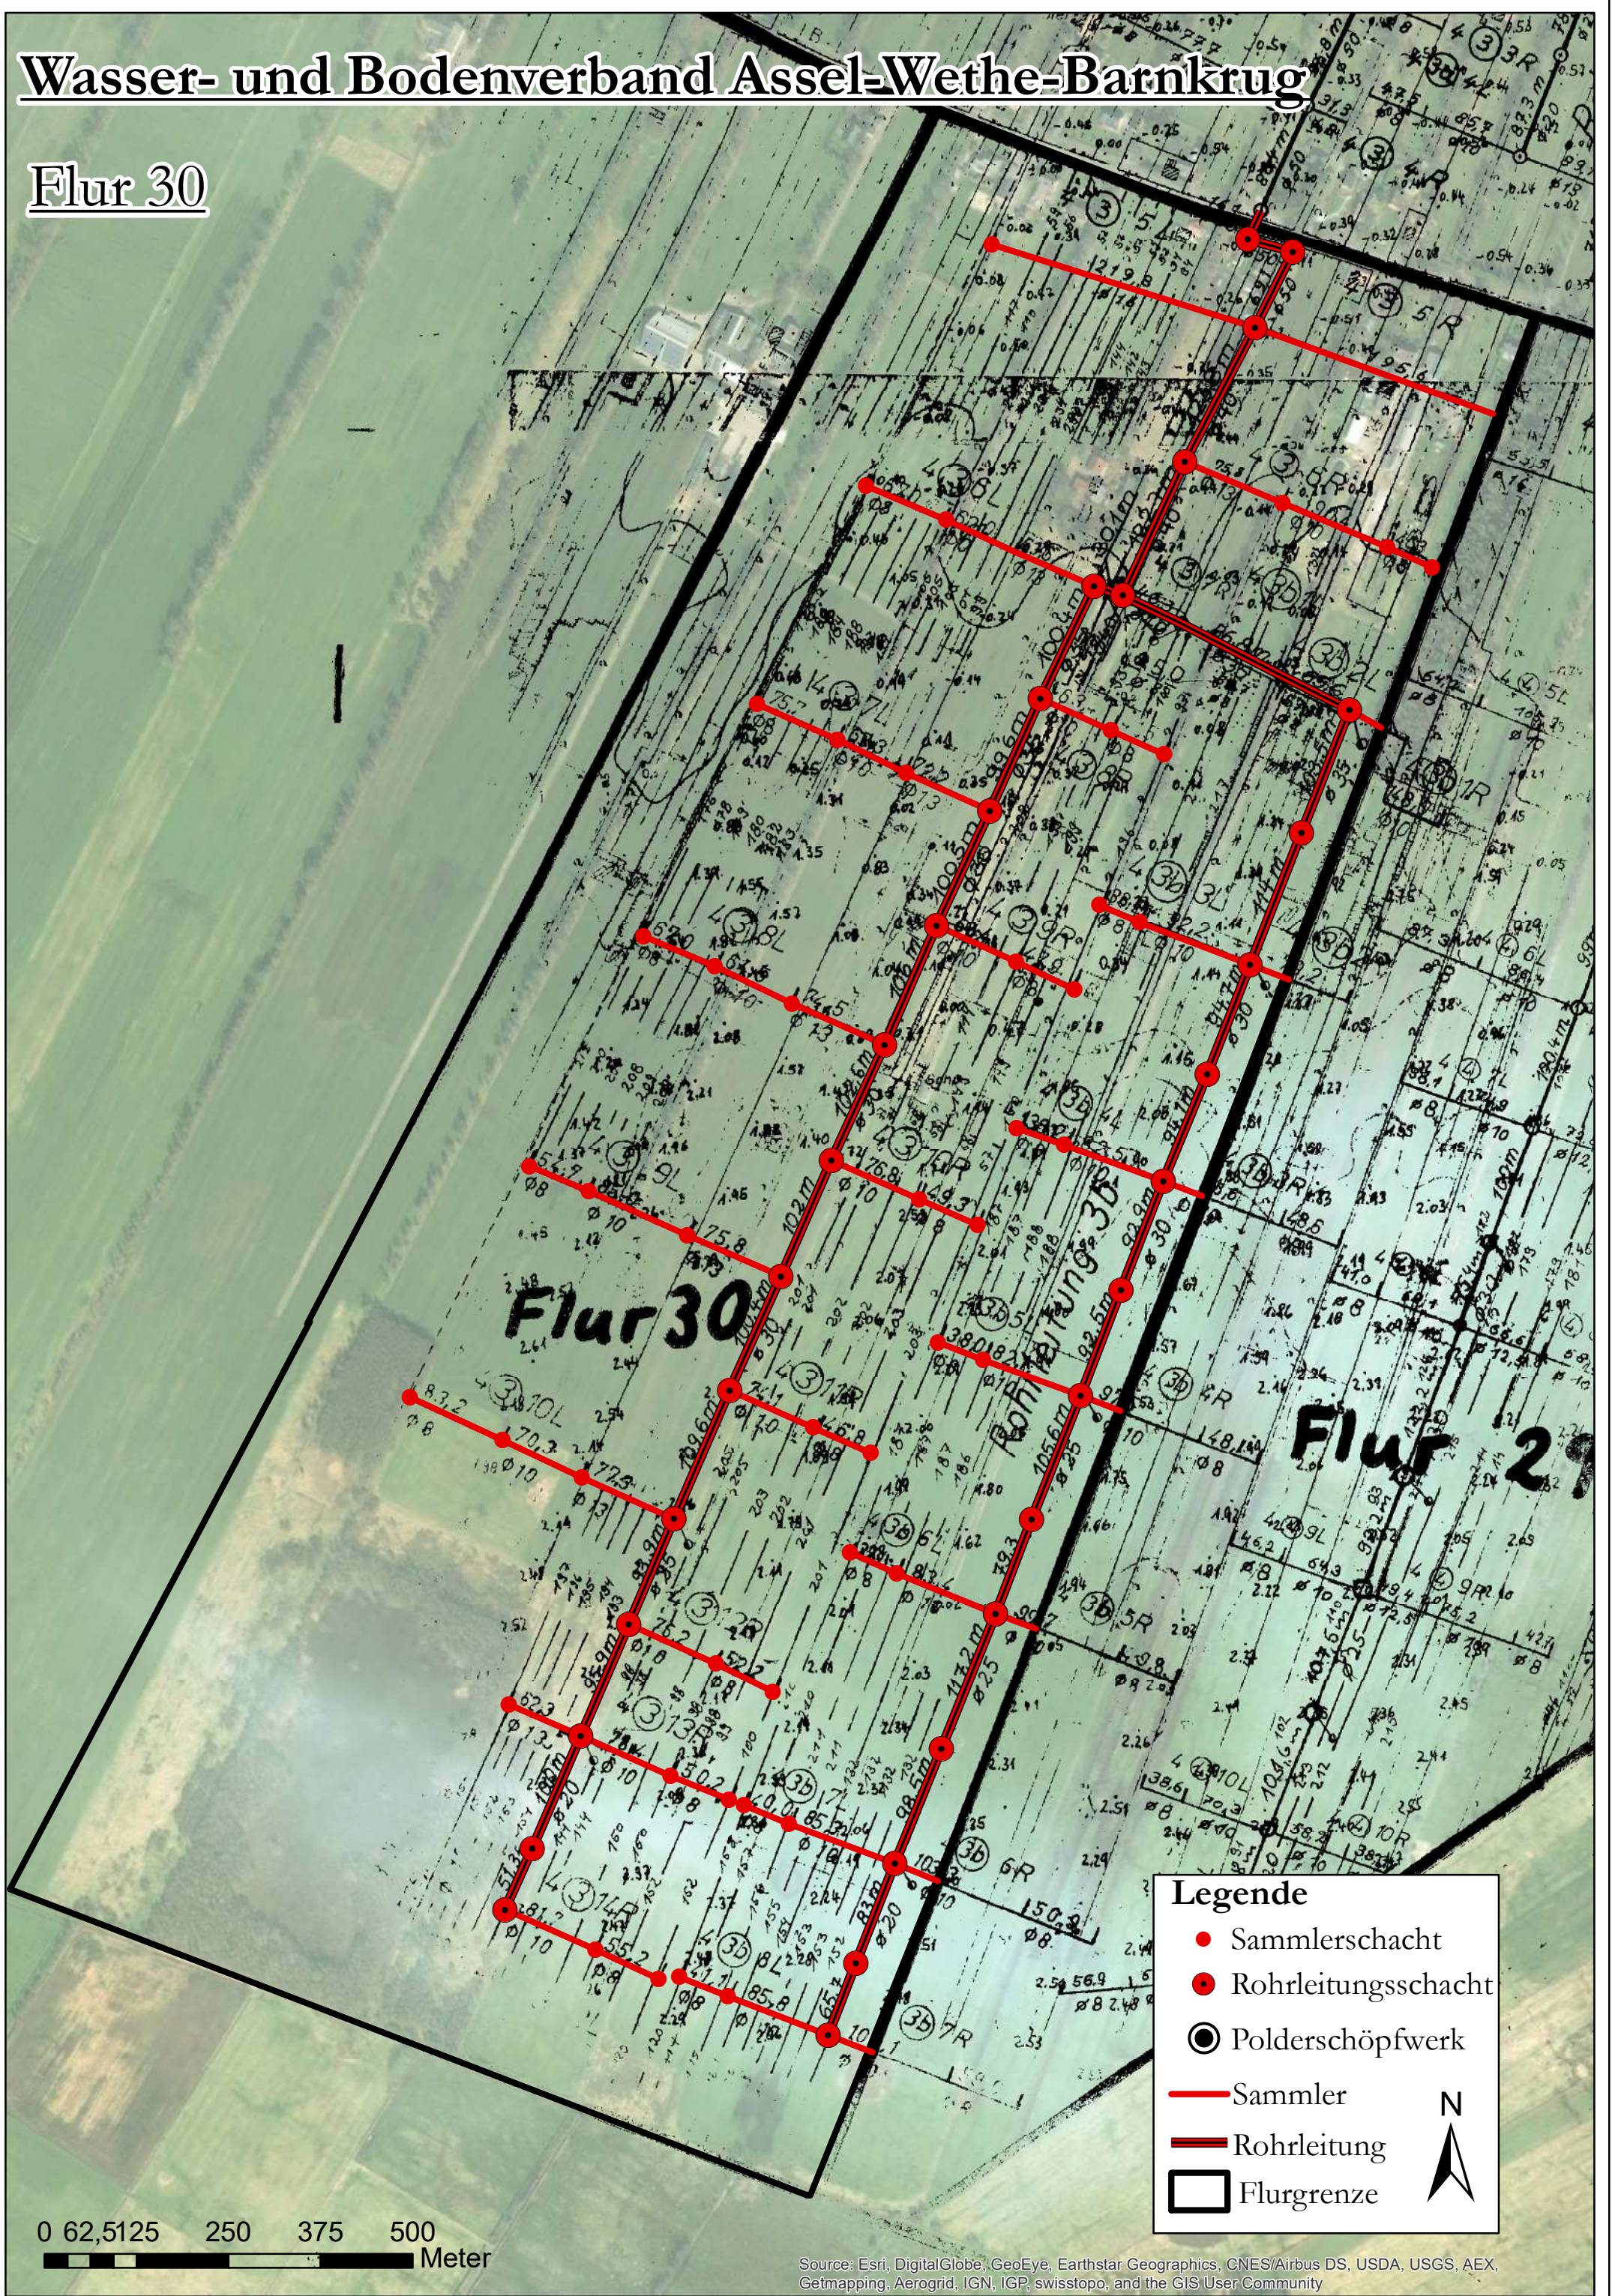

Legende

- Sammlerschacht
- Rohrleitungsschacht
- ⊙ Polderschöpfwerk
- Sammler
- Rohrleitung
- Flurgrenze



0 62,5 125 187,5 250 312,5 375 500
Meter